



Plan Local d'Urbanisme

5.a. Annexe

Secteur affecté par le bruit des Infrastructures de transport terrestre


Annexe mise à jour par Arrêté du Maire
du : 20 MAI 2015

Le Maire
Bernard FISCHER



2015


ECHELLE 1/10000

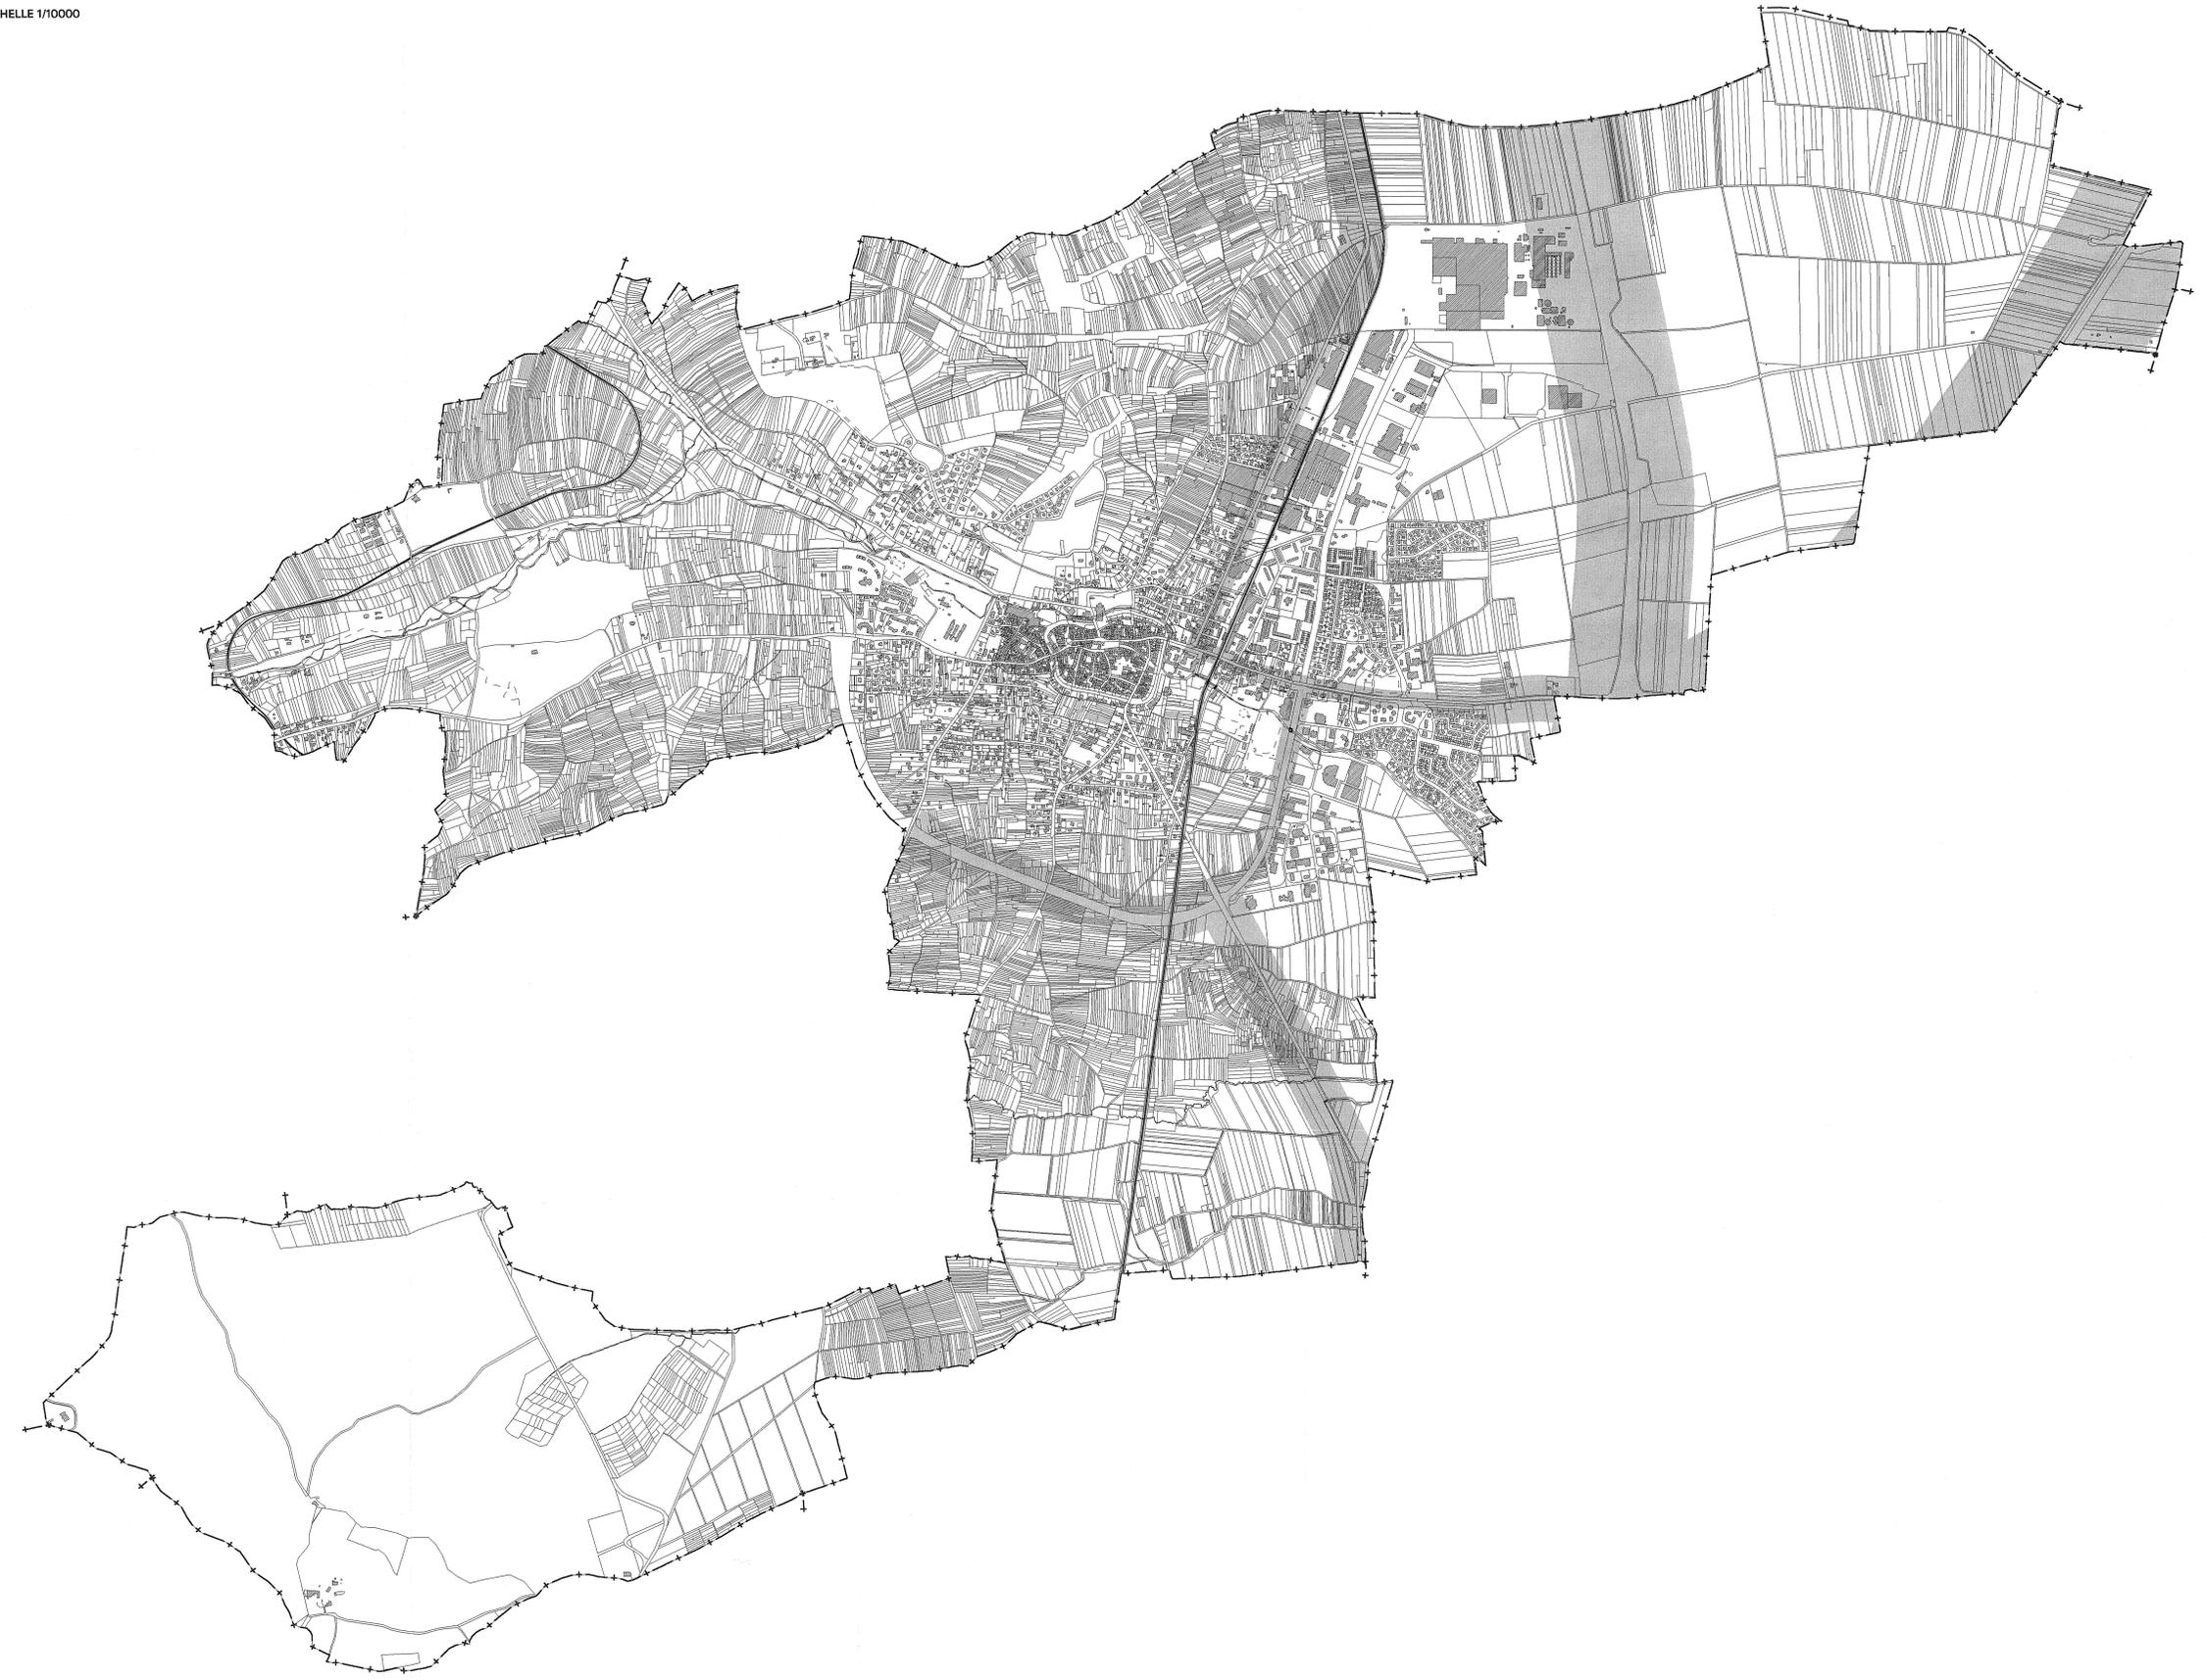

 Secteur affecté par le bruit des infrastructures de transport terrestre soumis aux dispositions de l'arrêté préfectoral du 25 juin 1999.