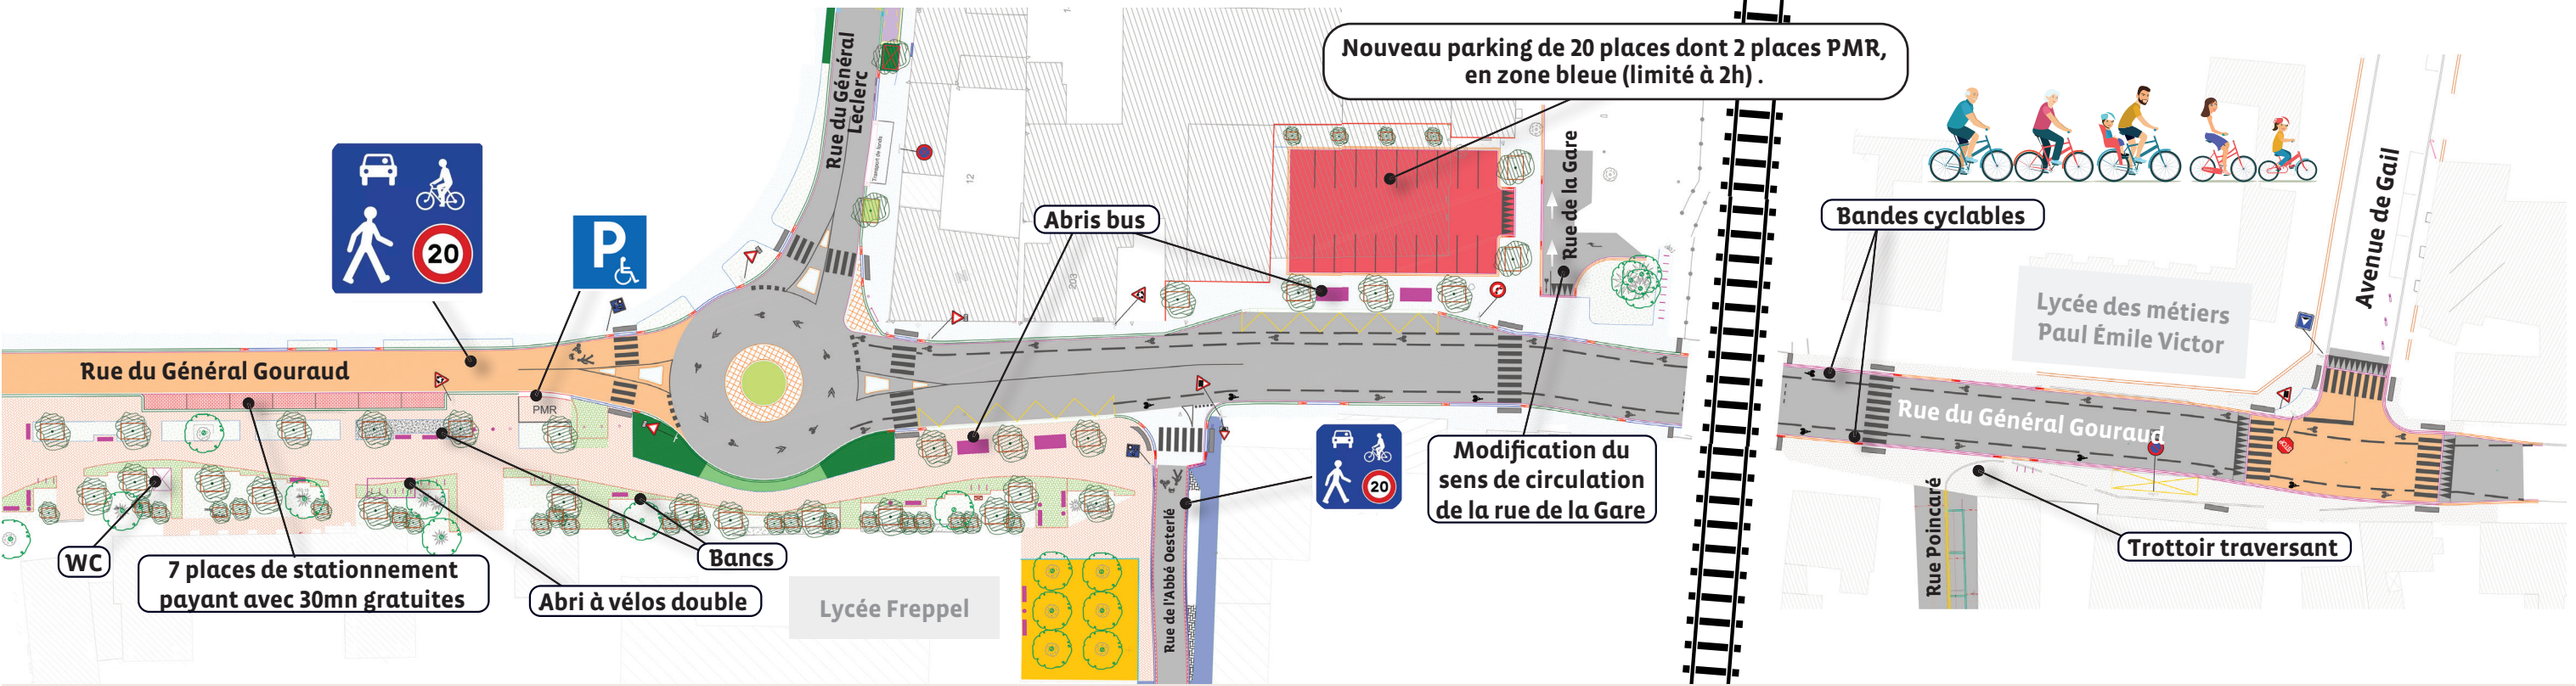

Projet d'aménagement de la rue du Général Gouraud